
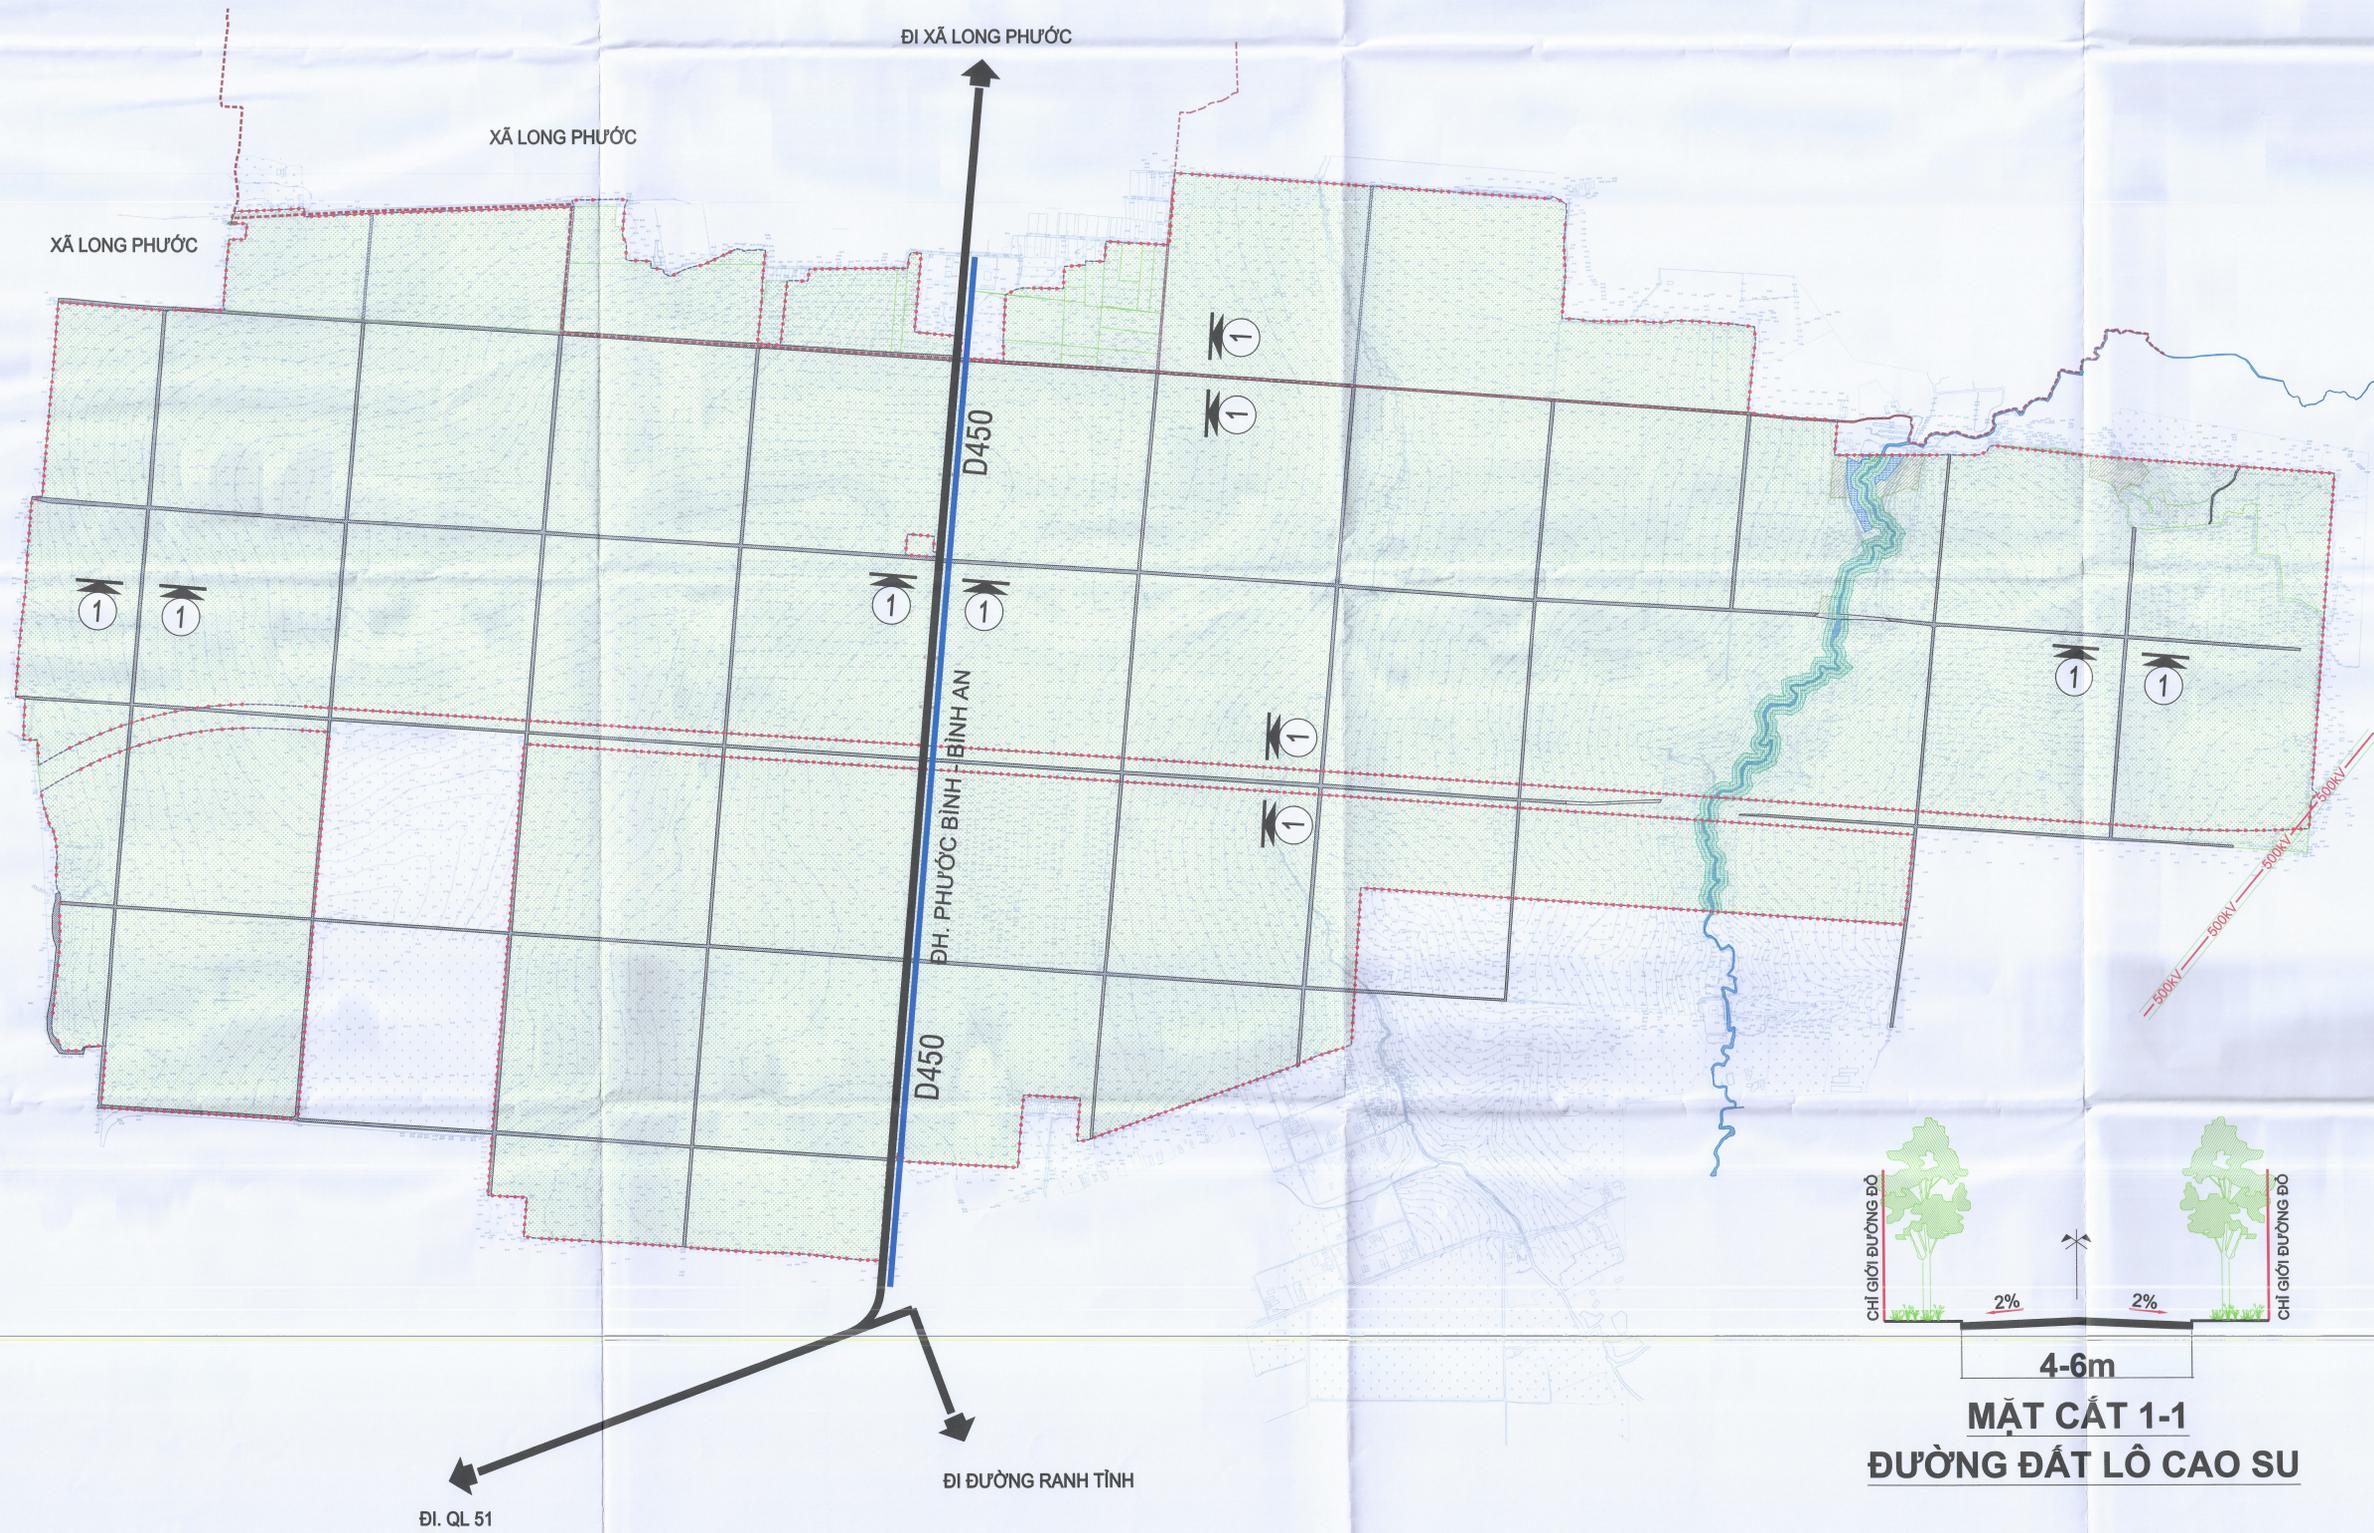


QUY HOẠCH PHÂN KHU TỶ LỆ 1/2000 KHU CÔNG NGHIỆP BÀU CẠN - TÂN HIỆP (GIAI ĐOẠN 1), TỈNH ĐỒNG NAI. BẢN ĐỒ HIỆN TRẠNG HỆ THỐNG HẠ TẦNG KỸ THUẬT VÀ BẢO VỆ MÔI TRƯỜNG

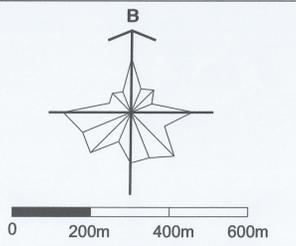

- CHÚ THÍCH**
- LÀNG XÓM, DÂN CƯ NT
 - CÂY XANH CHUYÊN DỤNG
 - ĐƯỜNG GIAO THÔNG
 - SẢN XUẤT NÔNG NGHIỆP
 - NUÔI TRỒNG THỦY SẢN
 - SÔNG, SUỐI, KÊNH, RẠCH
 - RANH GIỚI LẬP QUY HOẠCH
 - RANH GIỚI DỰ ÁN
 - RANH XÃ
 - RANH ÁP
 - ĐƯỜNG HIỆN TRẠNG
 - ỚNG CẤP NƯỚC
 - TUYẾN 500KV
 - MẶT CẮT

CƠ QUAN THẨM ĐỊNH VÀ PHÊ DUYỆT CÁC KHU CÔNG NGHIỆP,
BAN QUẢN LÝ CÁC KHU CÔNG NGHIỆP, KHU KINH TẾ TỈNH ĐỒNG NAI

THẨM ĐỊNH QUY HOẠCH
Số: .../BC-KCNKT
Ngày 27 tháng 09 năm 2025

Kiểm tra theo báo cáo thẩm định số: .../BC-KCNKT ngày ... tháng ... năm 2025
Kèm theo Quyết định số 232/QĐ-KCNKT ngày 01 tháng 10 năm 2025

ĐƠN VỊ TỔ CHỨC LẬP QUY HOẠCH:
CÔNG TY CỔ PHẦN KCN TÂN HIỆP

PHÓ TỔNG GIÁM ĐỐC
Nguyễn Tuấn Anh

Kiểm tra từ trình số 2025/TT-TT ngày 15 tháng 09 năm 2025
CÔNG TRÌNH - ĐỊA ĐIỂM:

QUY HOẠCH PHÂN KHU TỶ LỆ 1/2000
KHU CÔNG NGHIỆP BÀU CẠN - TÂN HIỆP (GIAI ĐOẠN 1), TỈNH ĐỒNG NAI

Tên bản vẽ: **BẢN ĐỒ HIỆN TRẠNG
HỆ THỐNG HẠ TẦNG KỸ THUẬT VÀ BẢO VỆ MÔI TRƯỜNG**

BẢN VẼ: OH03	GHÉP: 1 X A0	TỶ LỆ: 1/2.000	NGÀY: .../2025
THỂ HIỆN	KS. PHẠM TÂN TÔI		
CHỖ TRỊ	KS. NGUYỄN ĐẮC SANG		
CHỖ NHẬN	KTS. NGUYỄN PHAN TRỌNG KHÔI		
QL. KỸ THUẬT	THS. KS. ĐỖ NGUYỄN MINH NGUYỄN		

T. TỔNG GIÁM ĐỐC DỰ ÁN PHÂN TỬ VẤN XÂY DỰNG TỔNG HỢP
GIÁM ĐỐC TRUNG TÂM QUY HOẠCH VÀ PHÁT TRIỂN ĐÔ THỊ

CÔNG TY CỔ PHẦN TƯ VẤN XÂY DỰNG TỔNG HỢP
NAGBECCO

Địa chỉ: 29 Đường Nguyễn Huệ, Quận 1, TP. Hồ Chí Minh
TEL: (84) 028 3471 71 FAX: (84) 028 3471 72

Tên công trình: Dự án Quy hoạch phân khu tỷ lệ 1/2000
KHU CÔNG NGHIỆP BÀU CẠN - TÂN HIỆP (GIAI ĐOẠN 1), TỈNH ĐỒNG NAI
Tên bản vẽ: BẢN ĐỒ HIỆN TRẠNG HỆ THỐNG HẠ TẦNG KỸ THUẬT VÀ BẢO VỆ MÔI TRƯỜNG

